


12.00

848

90 100 183 105 105 183 105 105 183 100 183 11.21 110 110 183 100 183 105 105 183 106

.. VERDIEPING 1 nieuw ..

1 m schaal 1/50

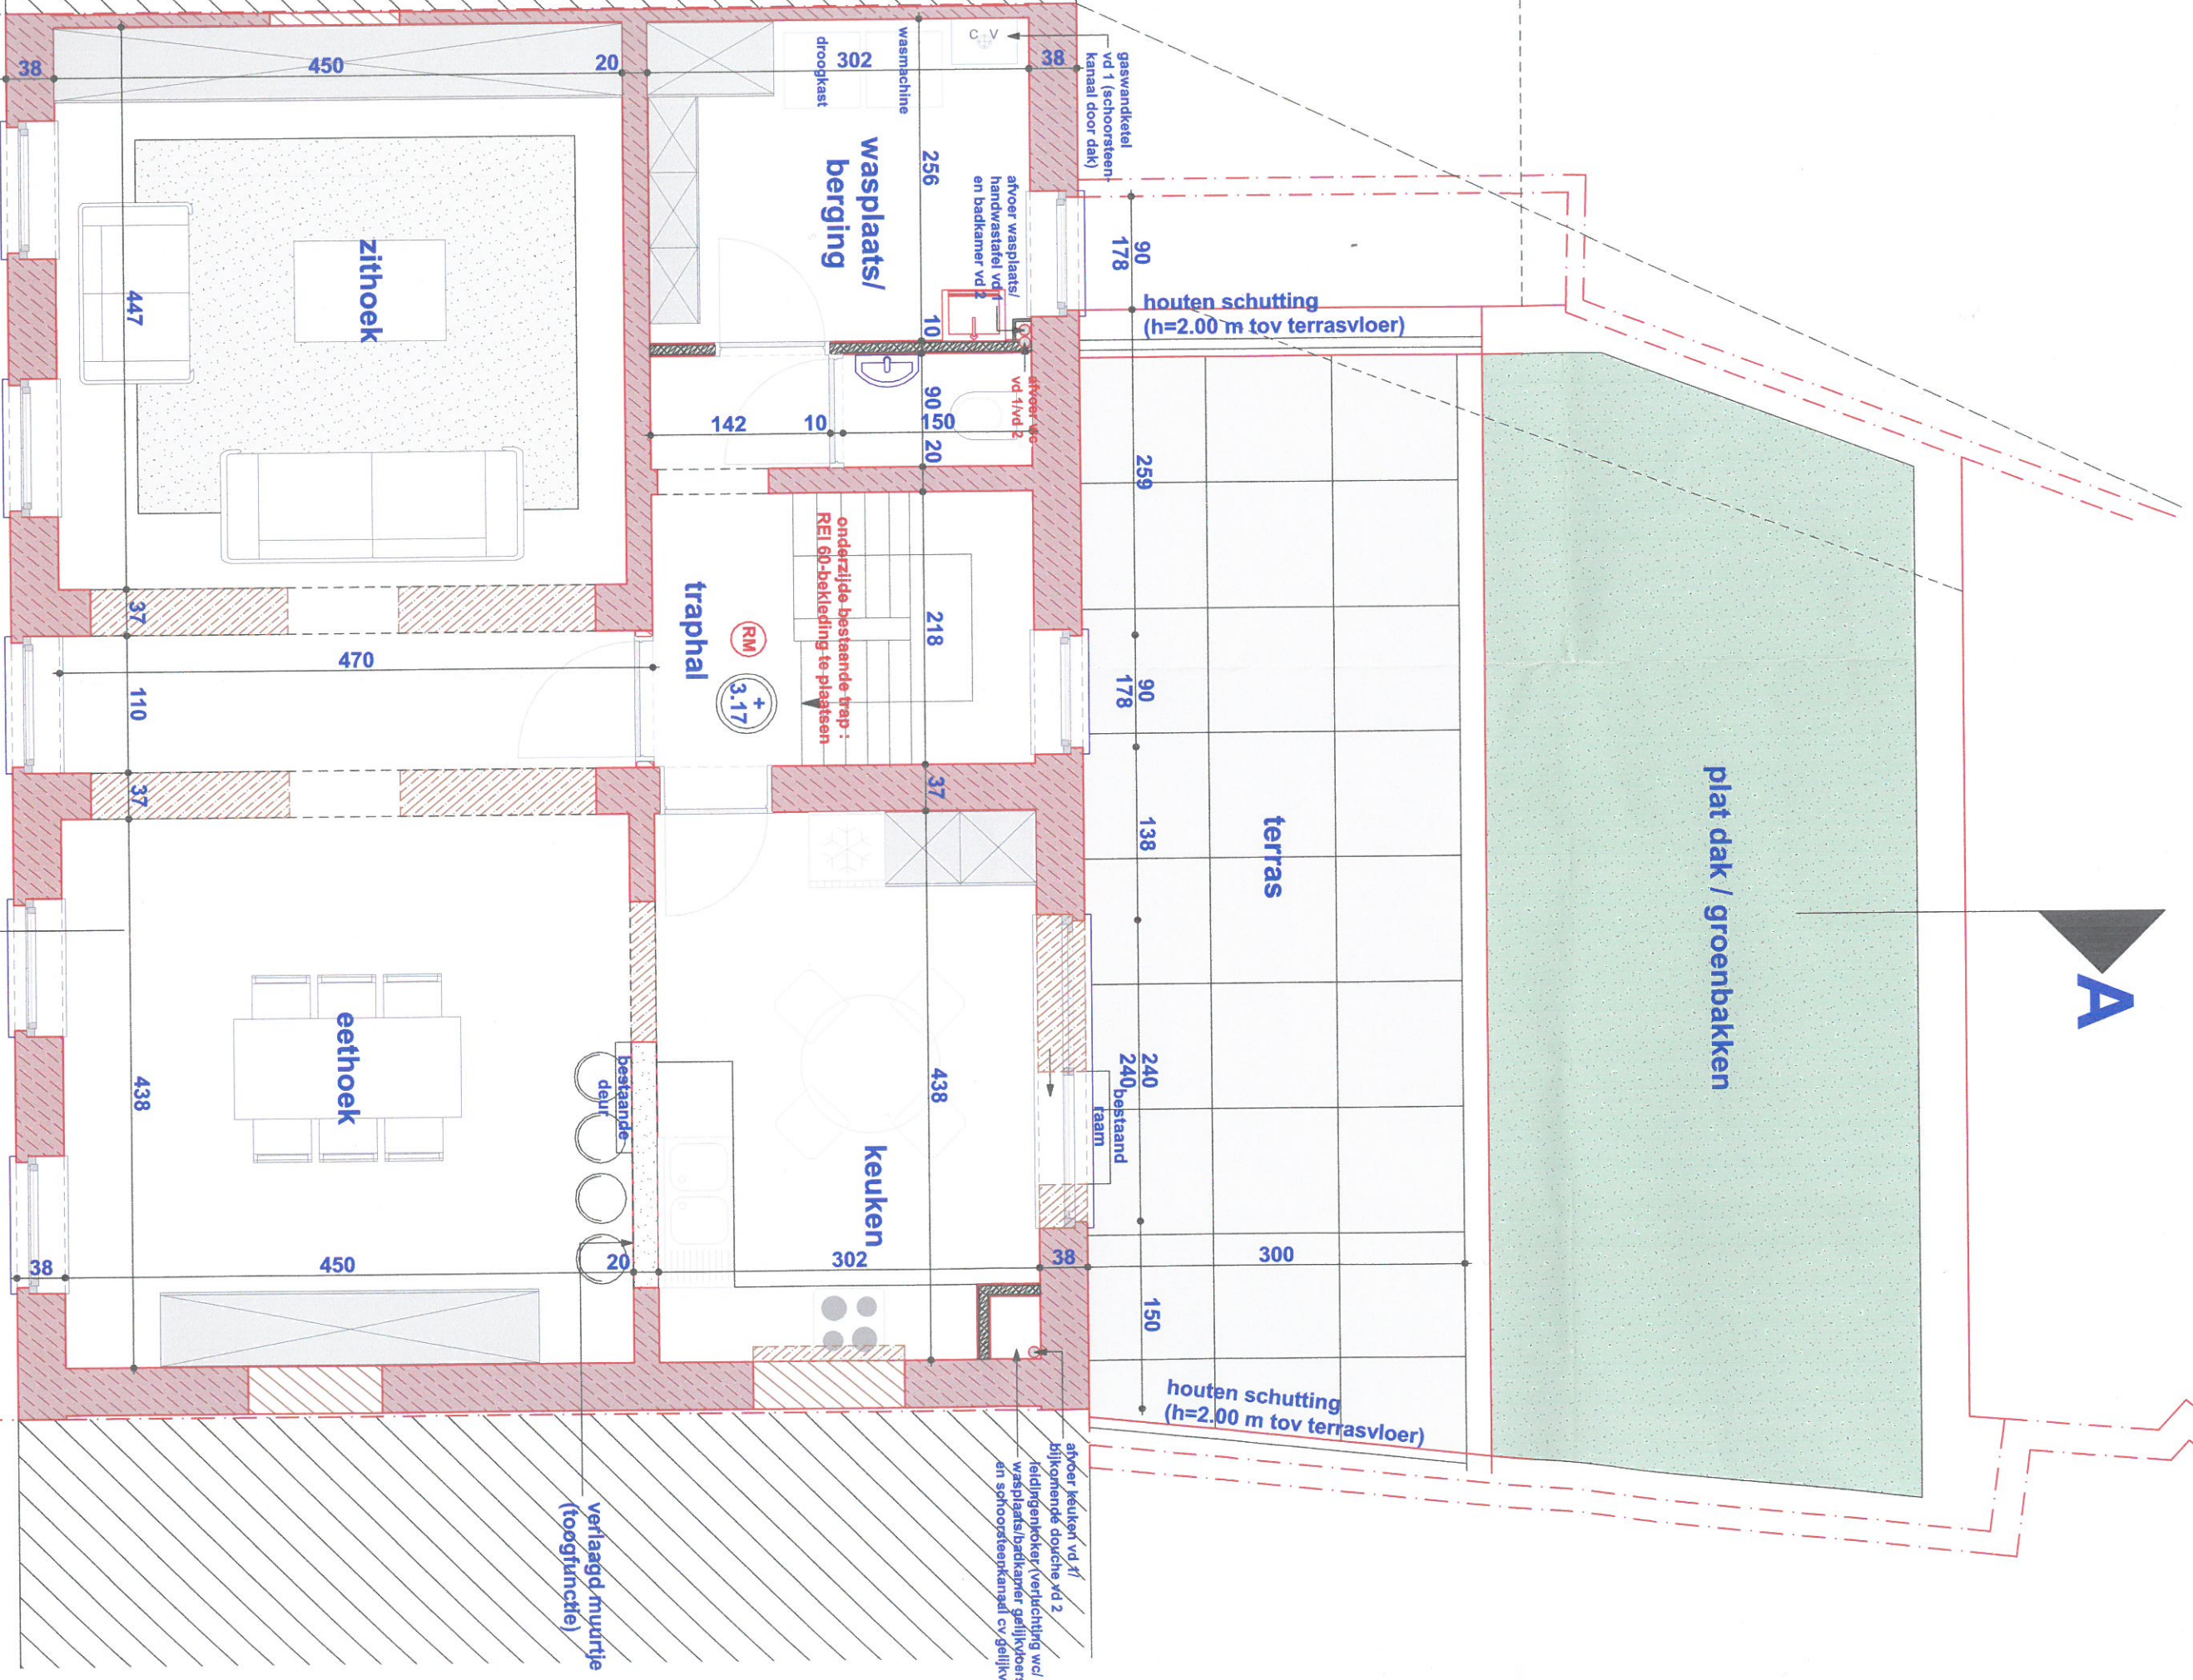

A

A

RM : rookmelder

afvoer keuken vd 1
bijkomende douche vd 2
(veld)genpoker (verlichting w/
wasplaats/badkamer gelijkvloers)
en schoorsteenkanal cv gelijkvloers

verlaagd muurtje
(toegifunctie)

onderzijde bestaande trap :
REI 60-bekleding te plaatsen

houten schutting
(h=2.00 m tov terrasvloer)

houten schutting
(h=2.00 m tov terrasvloer)

gaswandketel
vd 1 (schoorsteen
kanaal door dak)

waasmachine
302

wasplaats/
berging

traphal

keuken

eethoek

zithoek

RM
3.17

bestaande
taam

bestaande
deur