


A

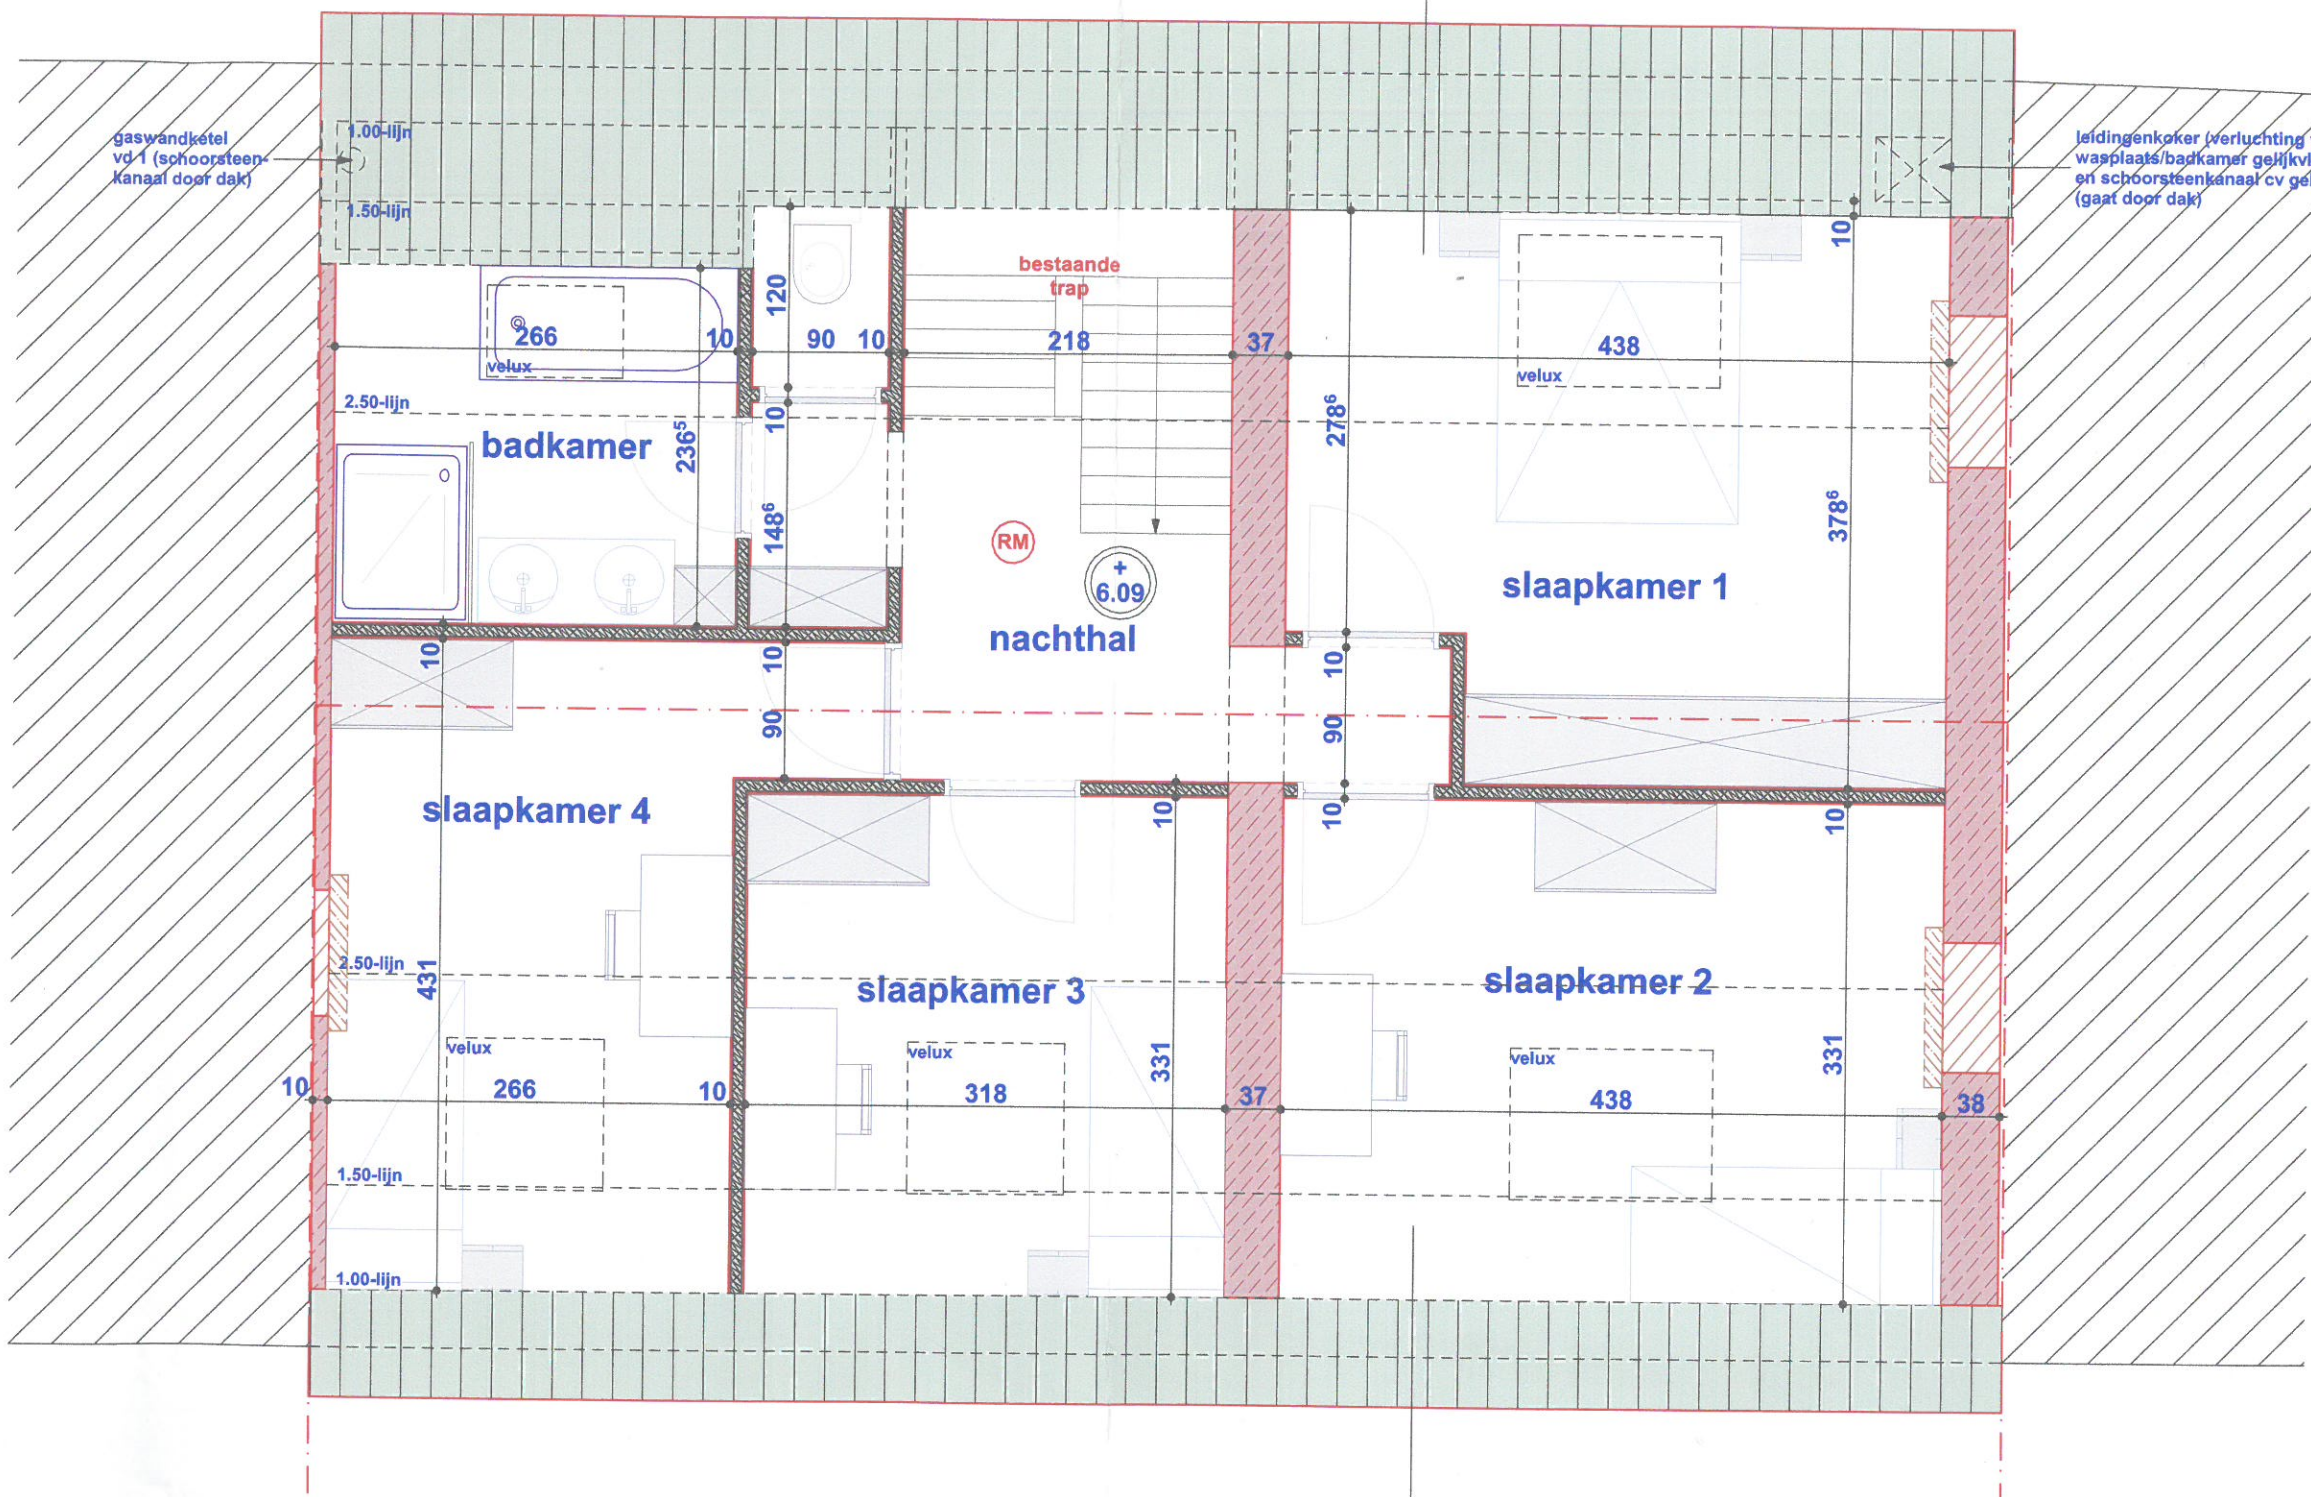

.. DAKVERDIEPING nieuw ..

1 m schaal 1/50

RM : rookmelder

A