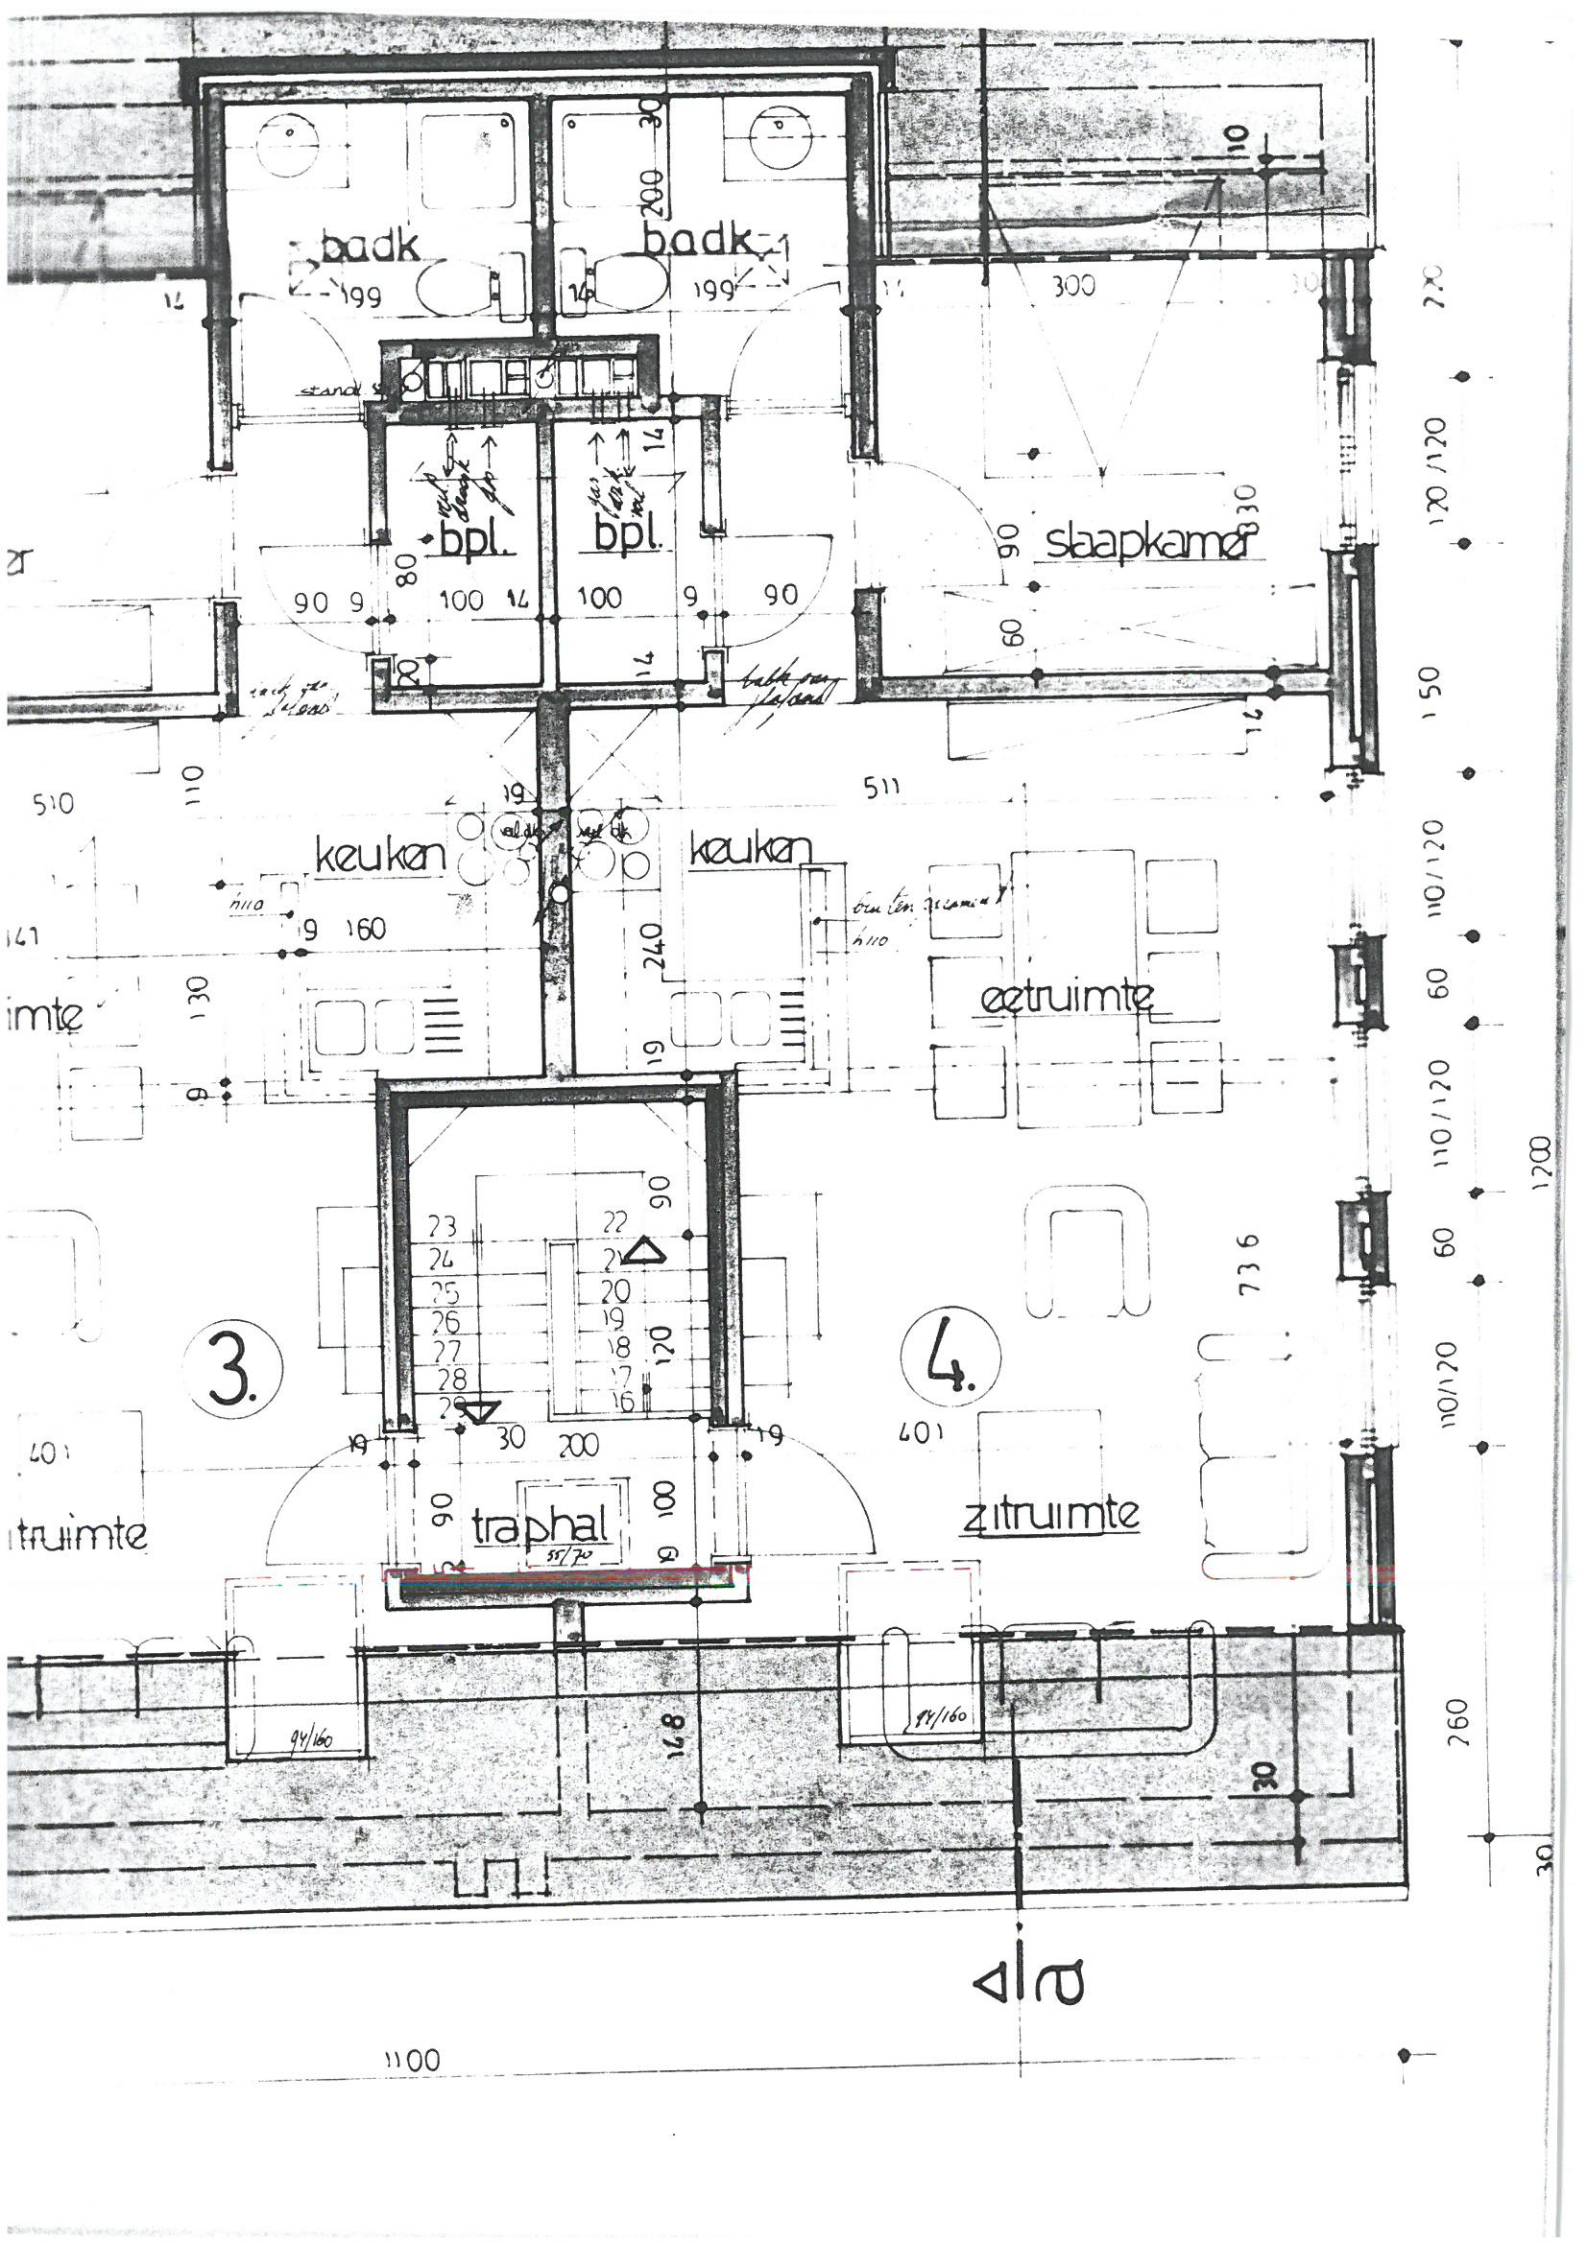
badk
badk
bpl.
bpl.
slaapkamer
keuken
keuken
eetruimte
zitruimte
traphal
3.
4.
100