


ZWARTE PNEUDEXPANNEN TYPE 600-  
 PANLATTEN RND 32X32 MM-  
 TENGELS 10MM-  
 MENUISERIE FLATEN 3,2MM-  
 KEPELS 5X7 CM RMD-  
 ROTSWOLMATTEN 6CM-DAMPSCHEM DAN BINNENZIJDE-  
 WATERVASTE LINEX-FLATEN-  
 GORDINGEN 8X20 CM-

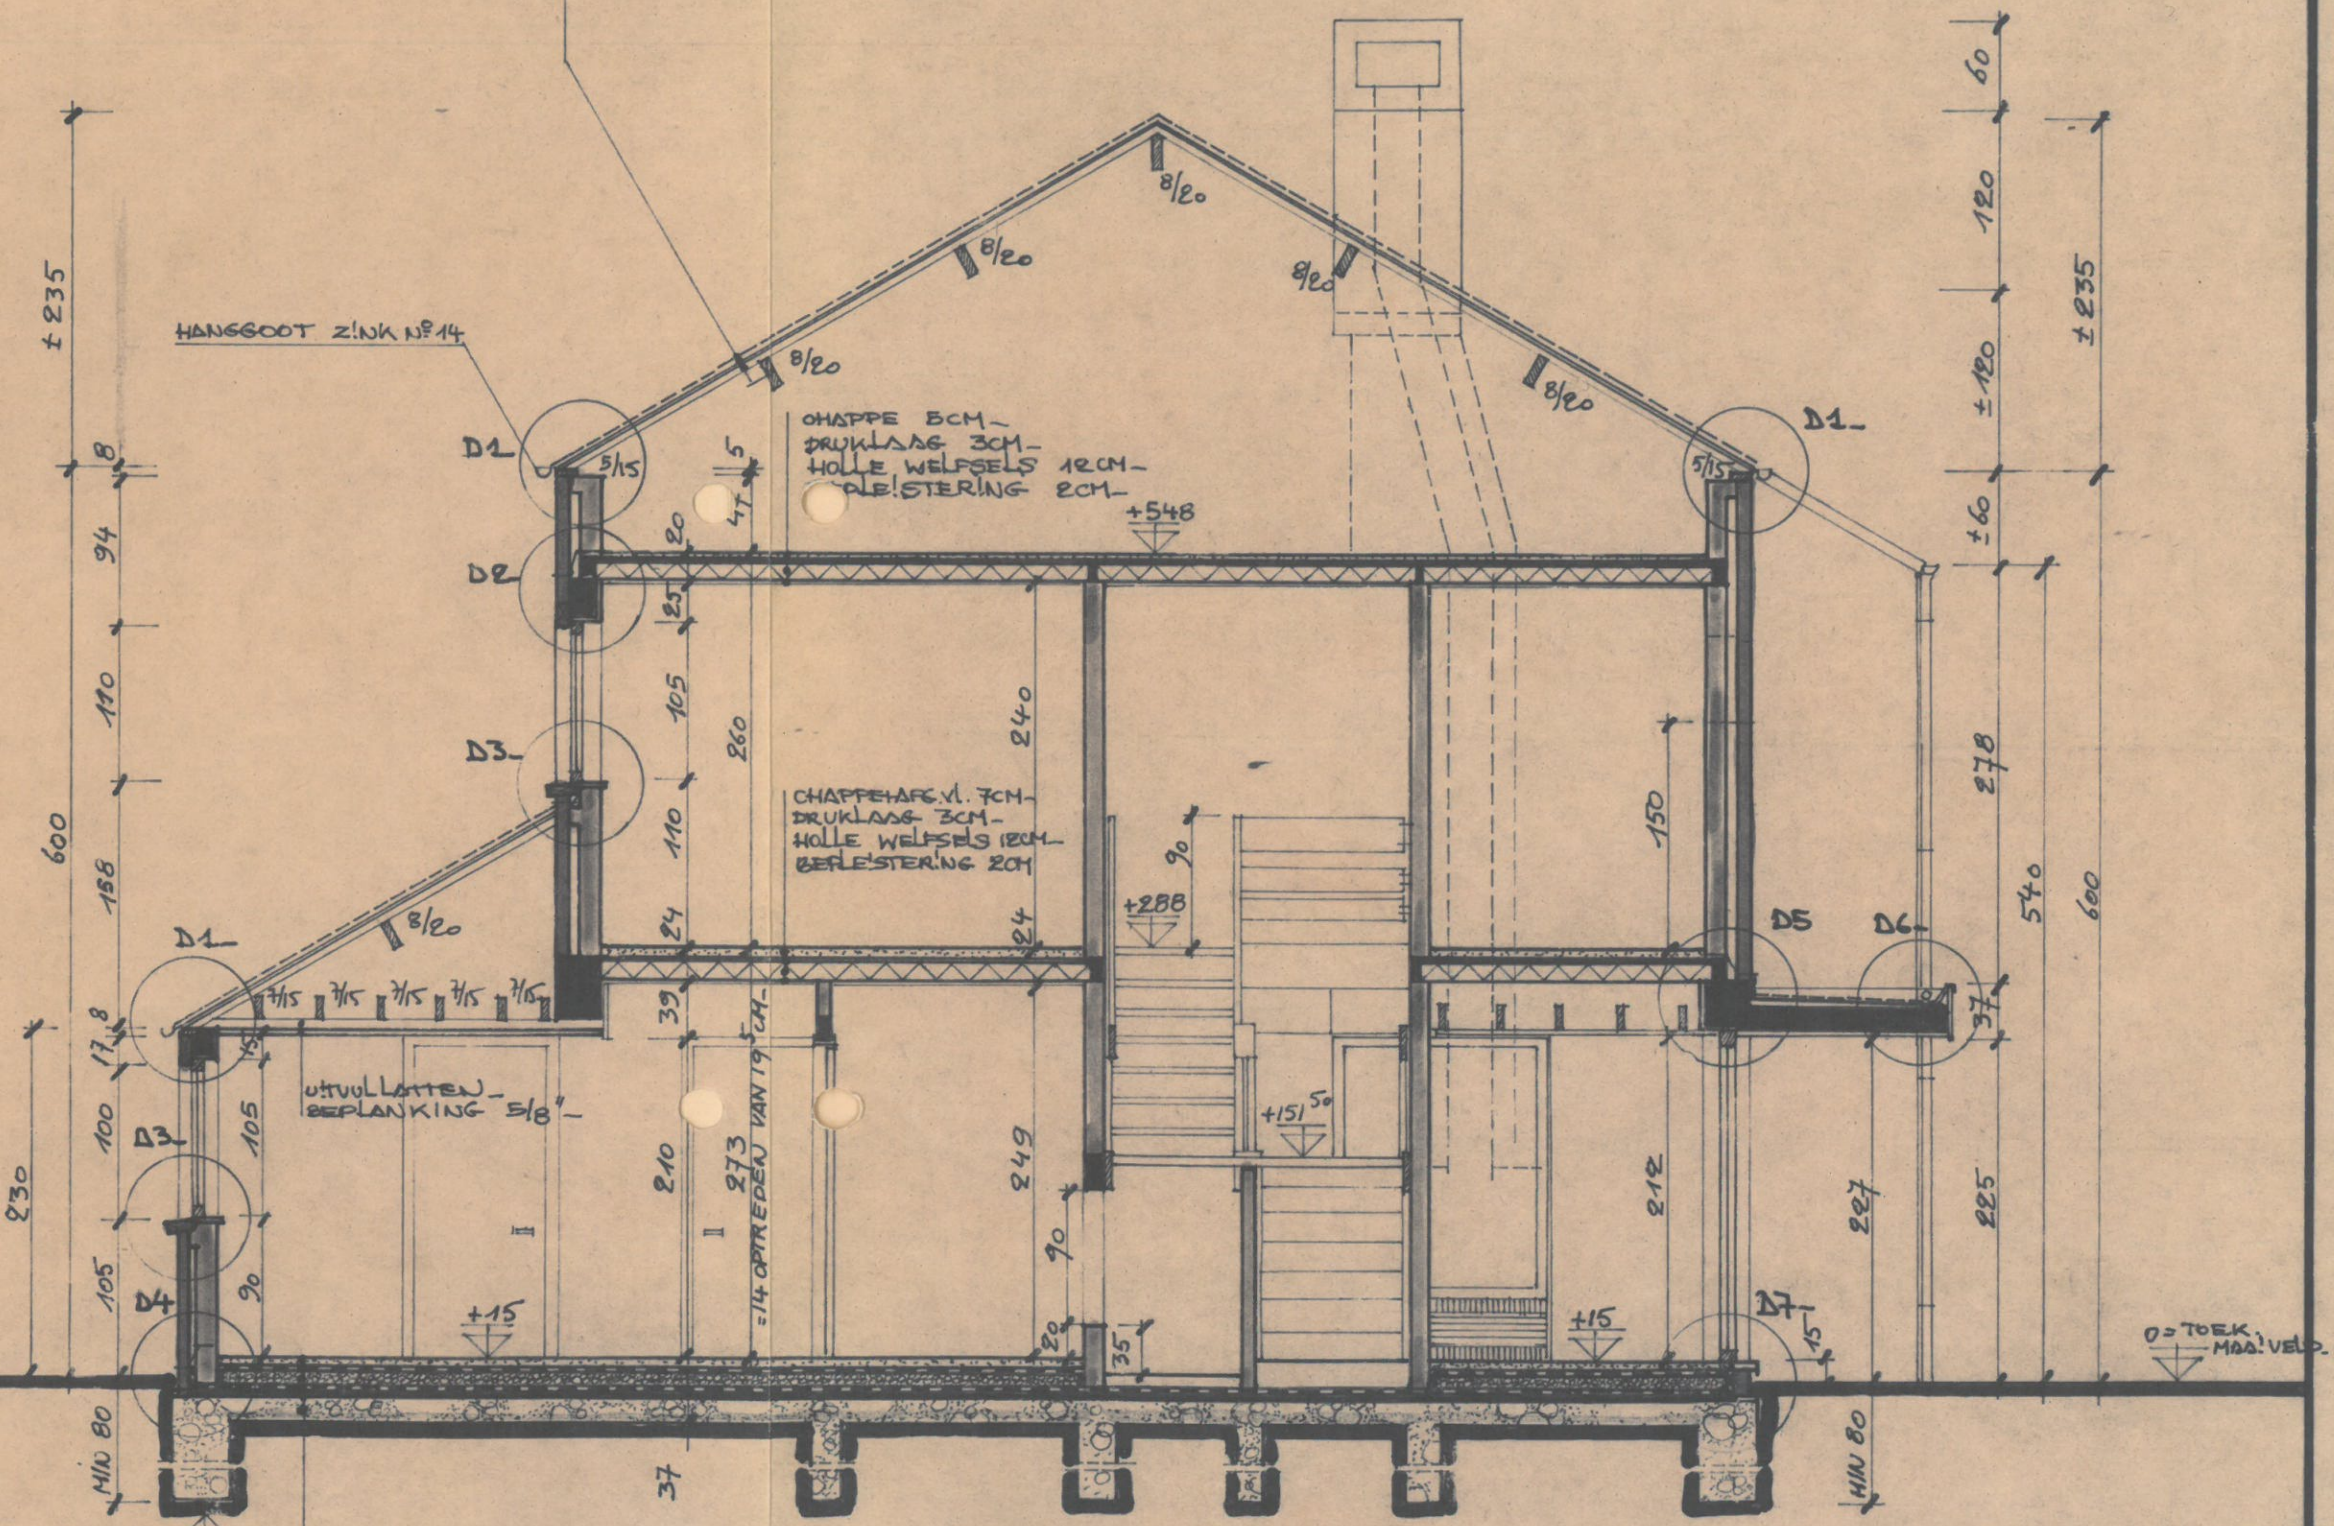

CHAPPE + AFGEW. VL. 7CM-  
 PVC-FOLIE 0,2MM. DUBBEL-  
 GEEXPANDEERDE KLEIKORRELS 13CM-  
 PVC-FOLIE 0,2MM. DUBBEL-  
 GLADDE AFSTRIJKLAAG 2CM-  
 DRASVLOER STORTBETON 15CM-  
 +WAPENINGEN NET Ø6MM MET HAZEN 15CM-

**VOOR DETAILS ZIE FIG. BESTEK-**

**DOORSNEDE C-D.**

0 = TOEK  
 MAASVELD